
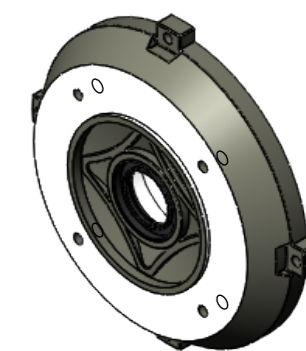
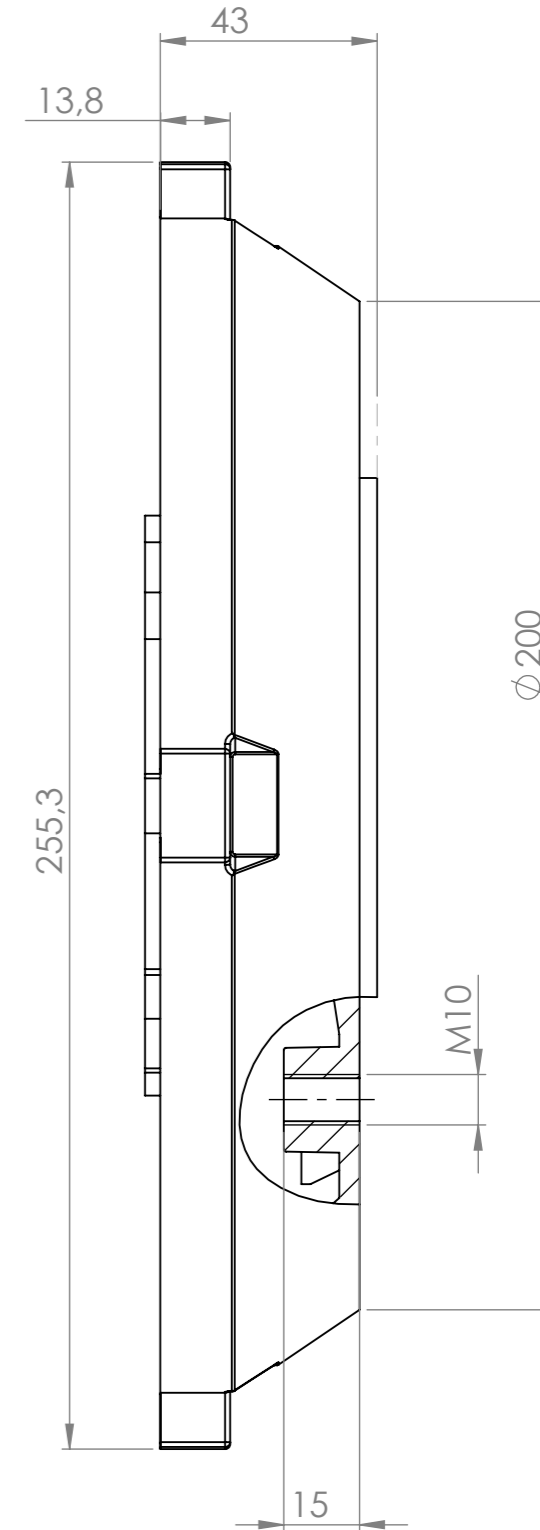


SCHNITT A-A

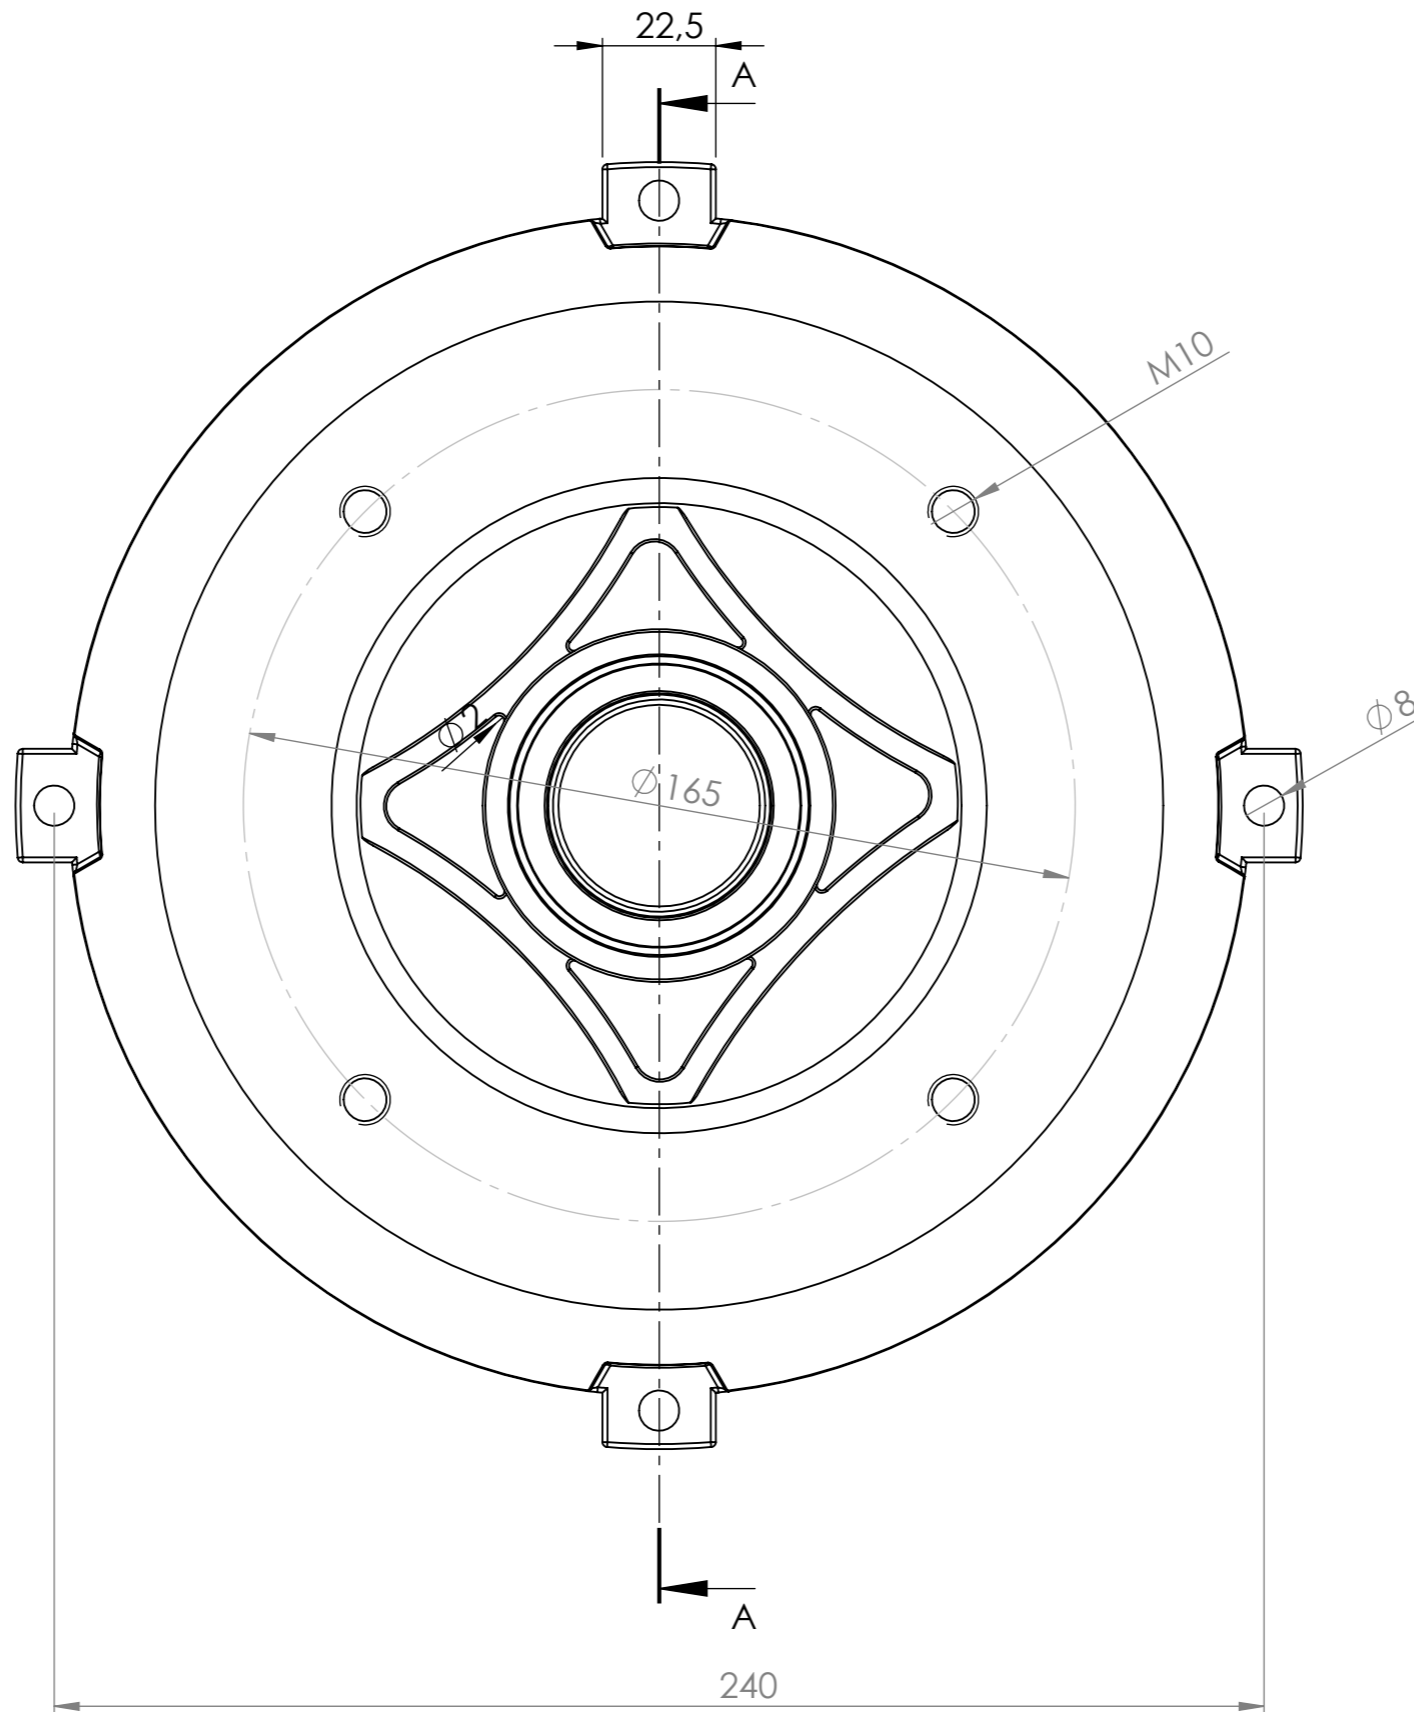

				Tag	Name	Bezeichnung 45115964_B14_Flansch Bgr132 für Umbau B3 auf B14
			Bearb. Gepr.	23.8.2023	Kritzer	
Ind. Änderung		Tag	Name	 KLINGER BORN		ZgNr. G:\SW\Ma\Artikel\ 2D-Zeichnungen